

Tafelhalle Nürnberg

OG Äußere Sulzbacherstr. 62
90491 Nürnberg gez. Gunnar Tippman



Züge Lichtgrid

- Z1 - Z4 Prospektzüge
- GZ1 - GZ3 Gitterträgerzüge
- GZ1 Dreipunktträger
- GZ2 u. GZ3 Vierpunktträger

S1 - S14 Lichtstangen d: 50mm
nicht fahrbar

Br1 - Br3 Beleuchtungsbrücken
begehbar

Höhe der Stangen und Züge zwischen
5,30m und 6,71m

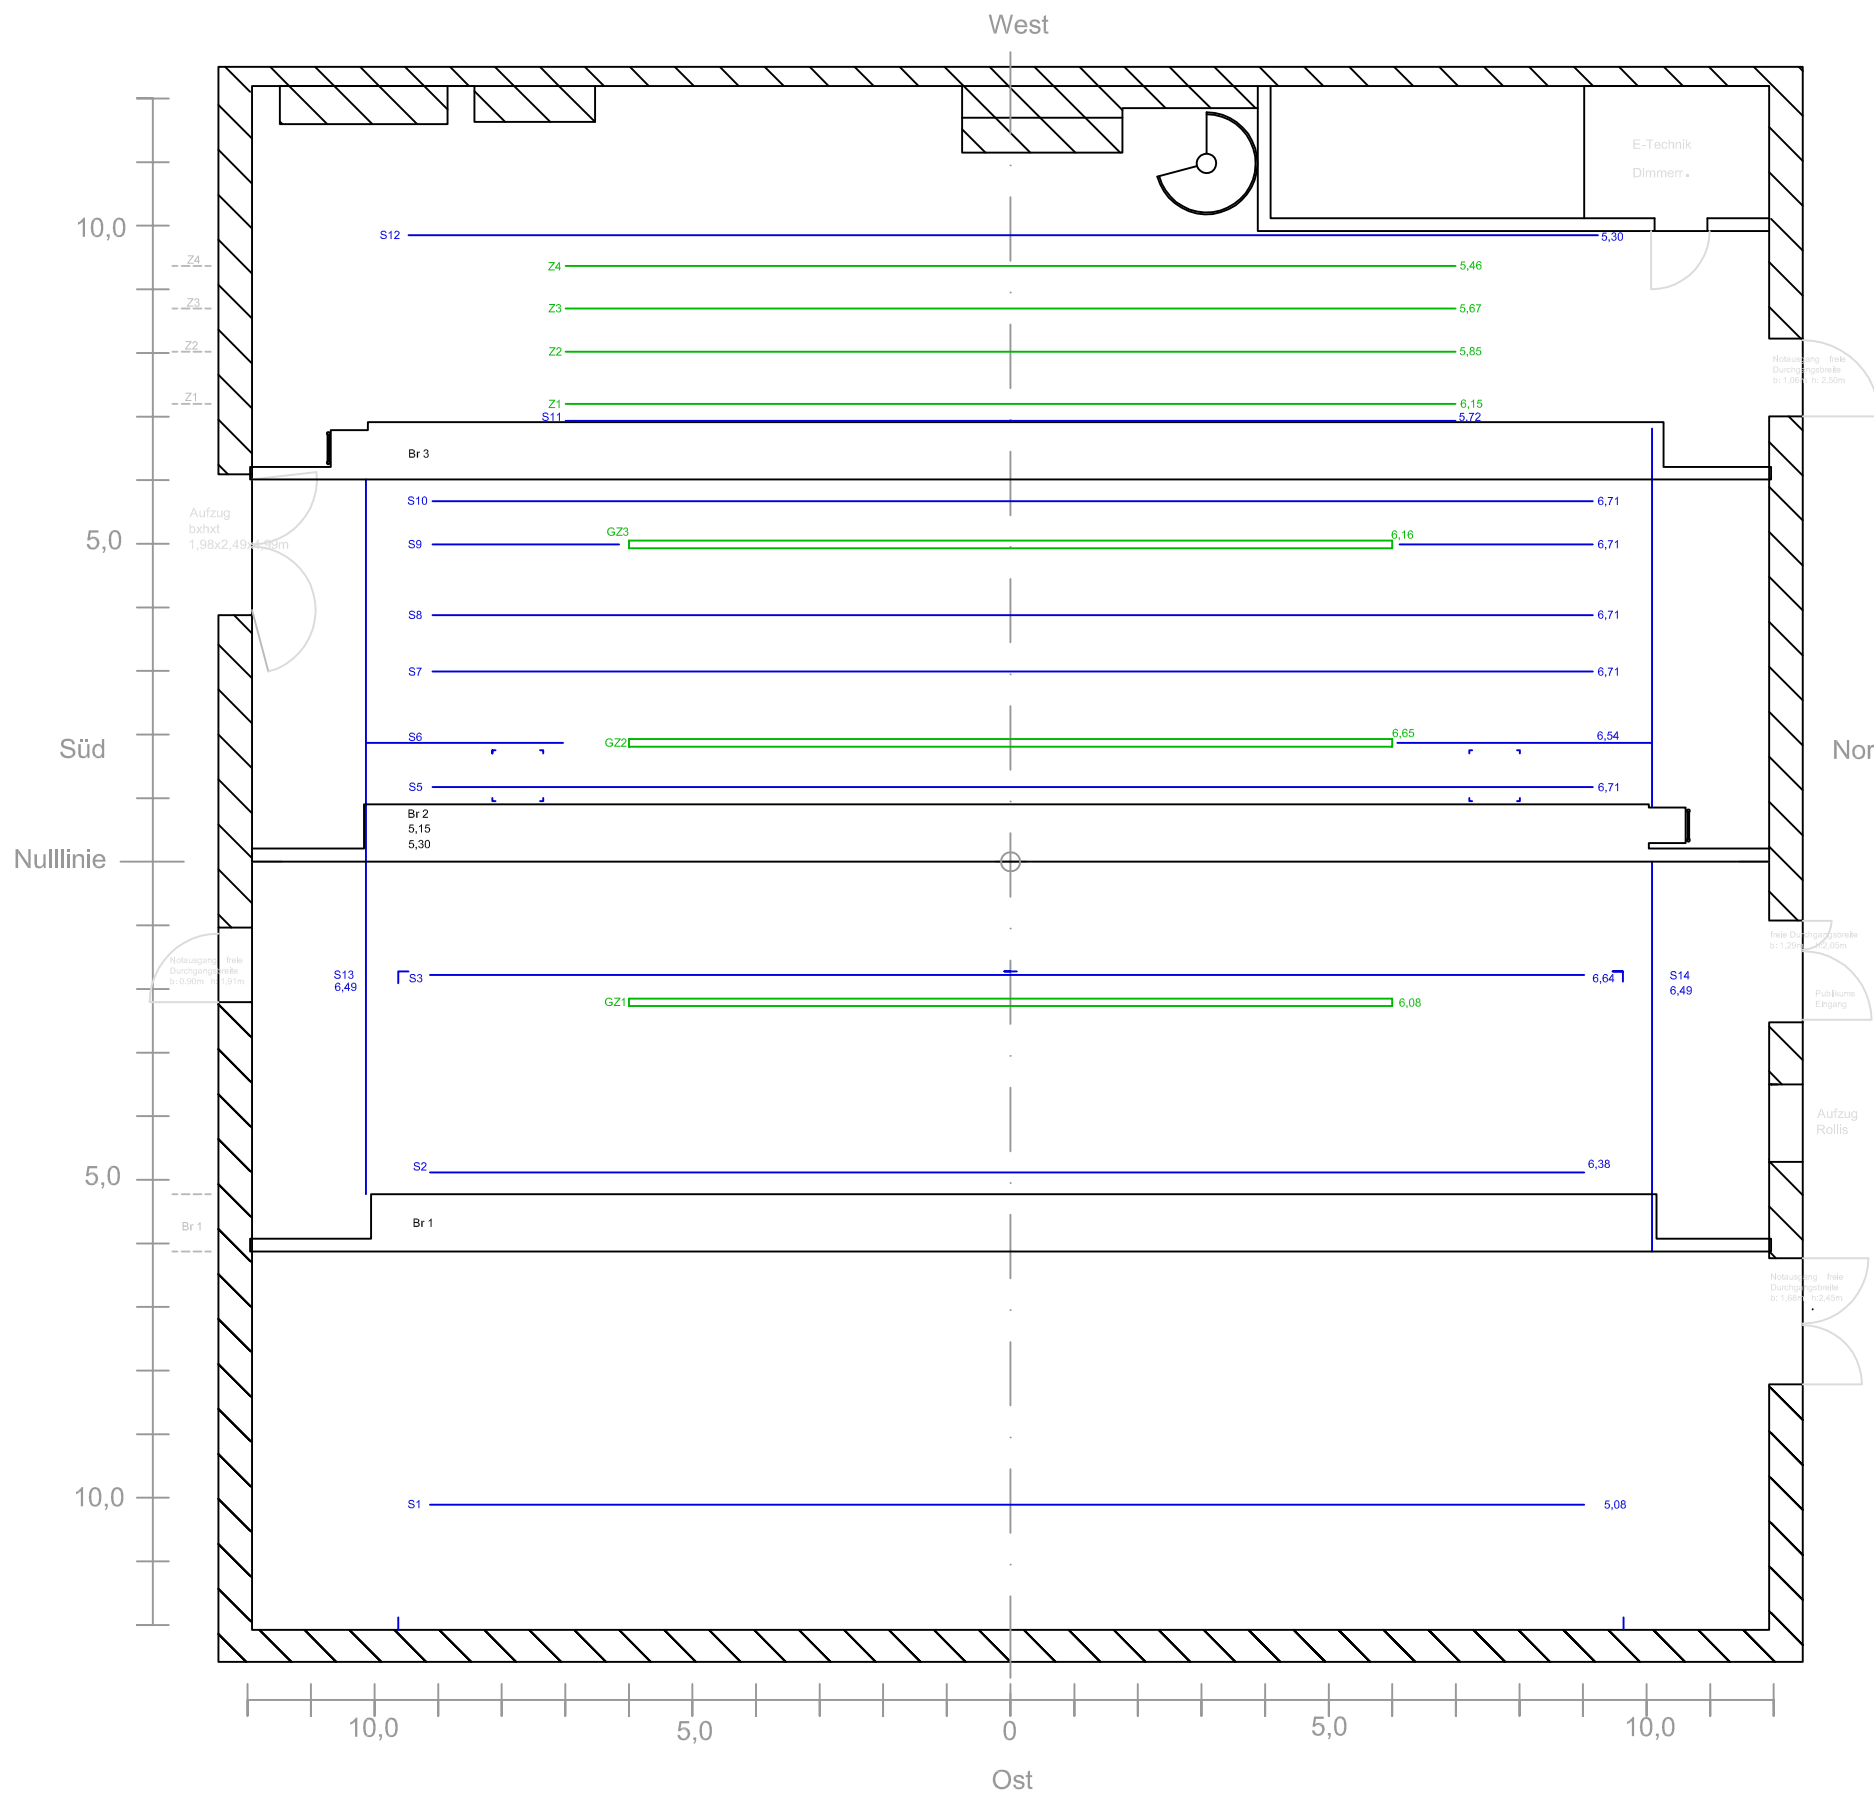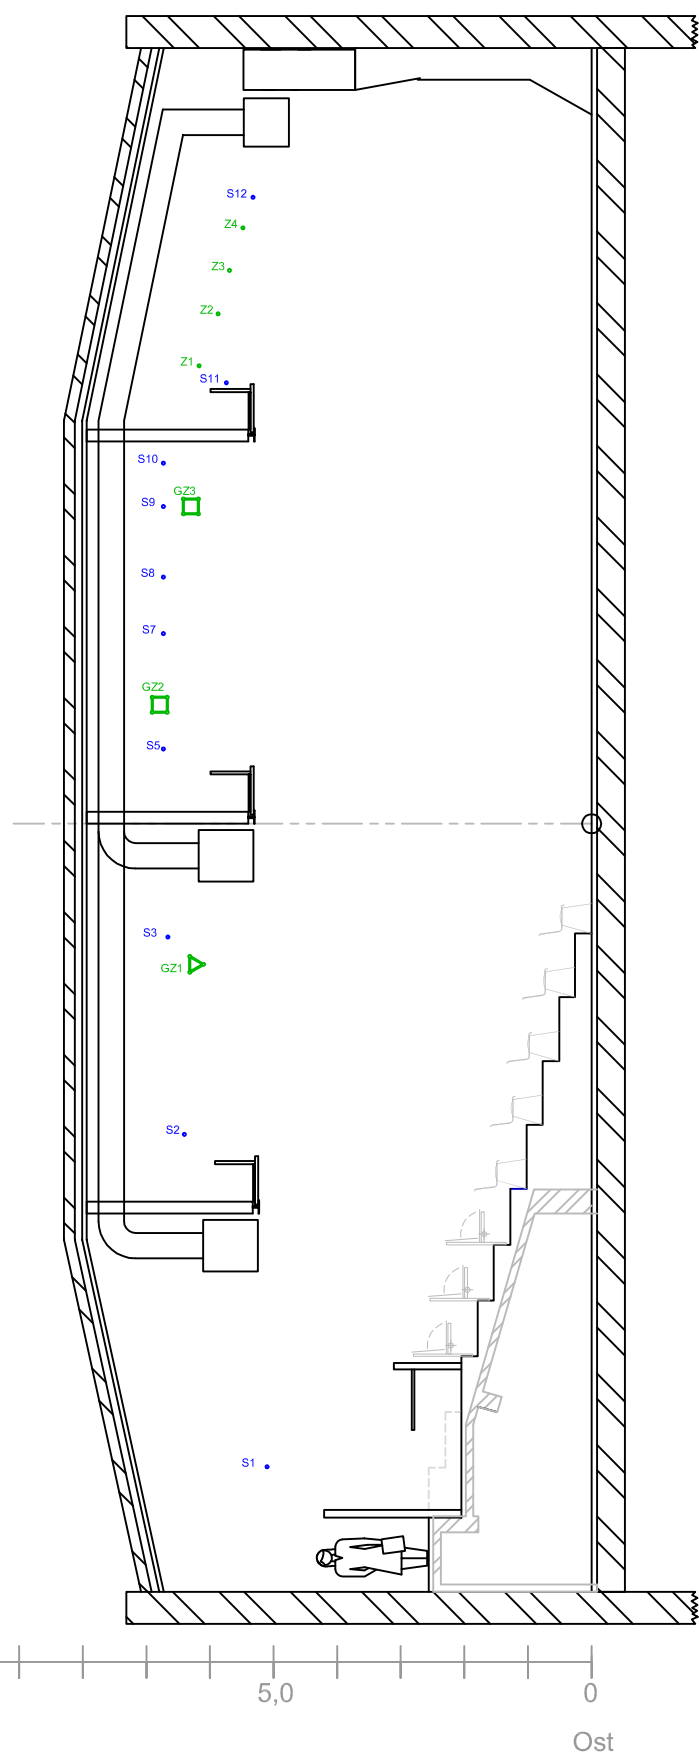

Nord

Ost

Ost